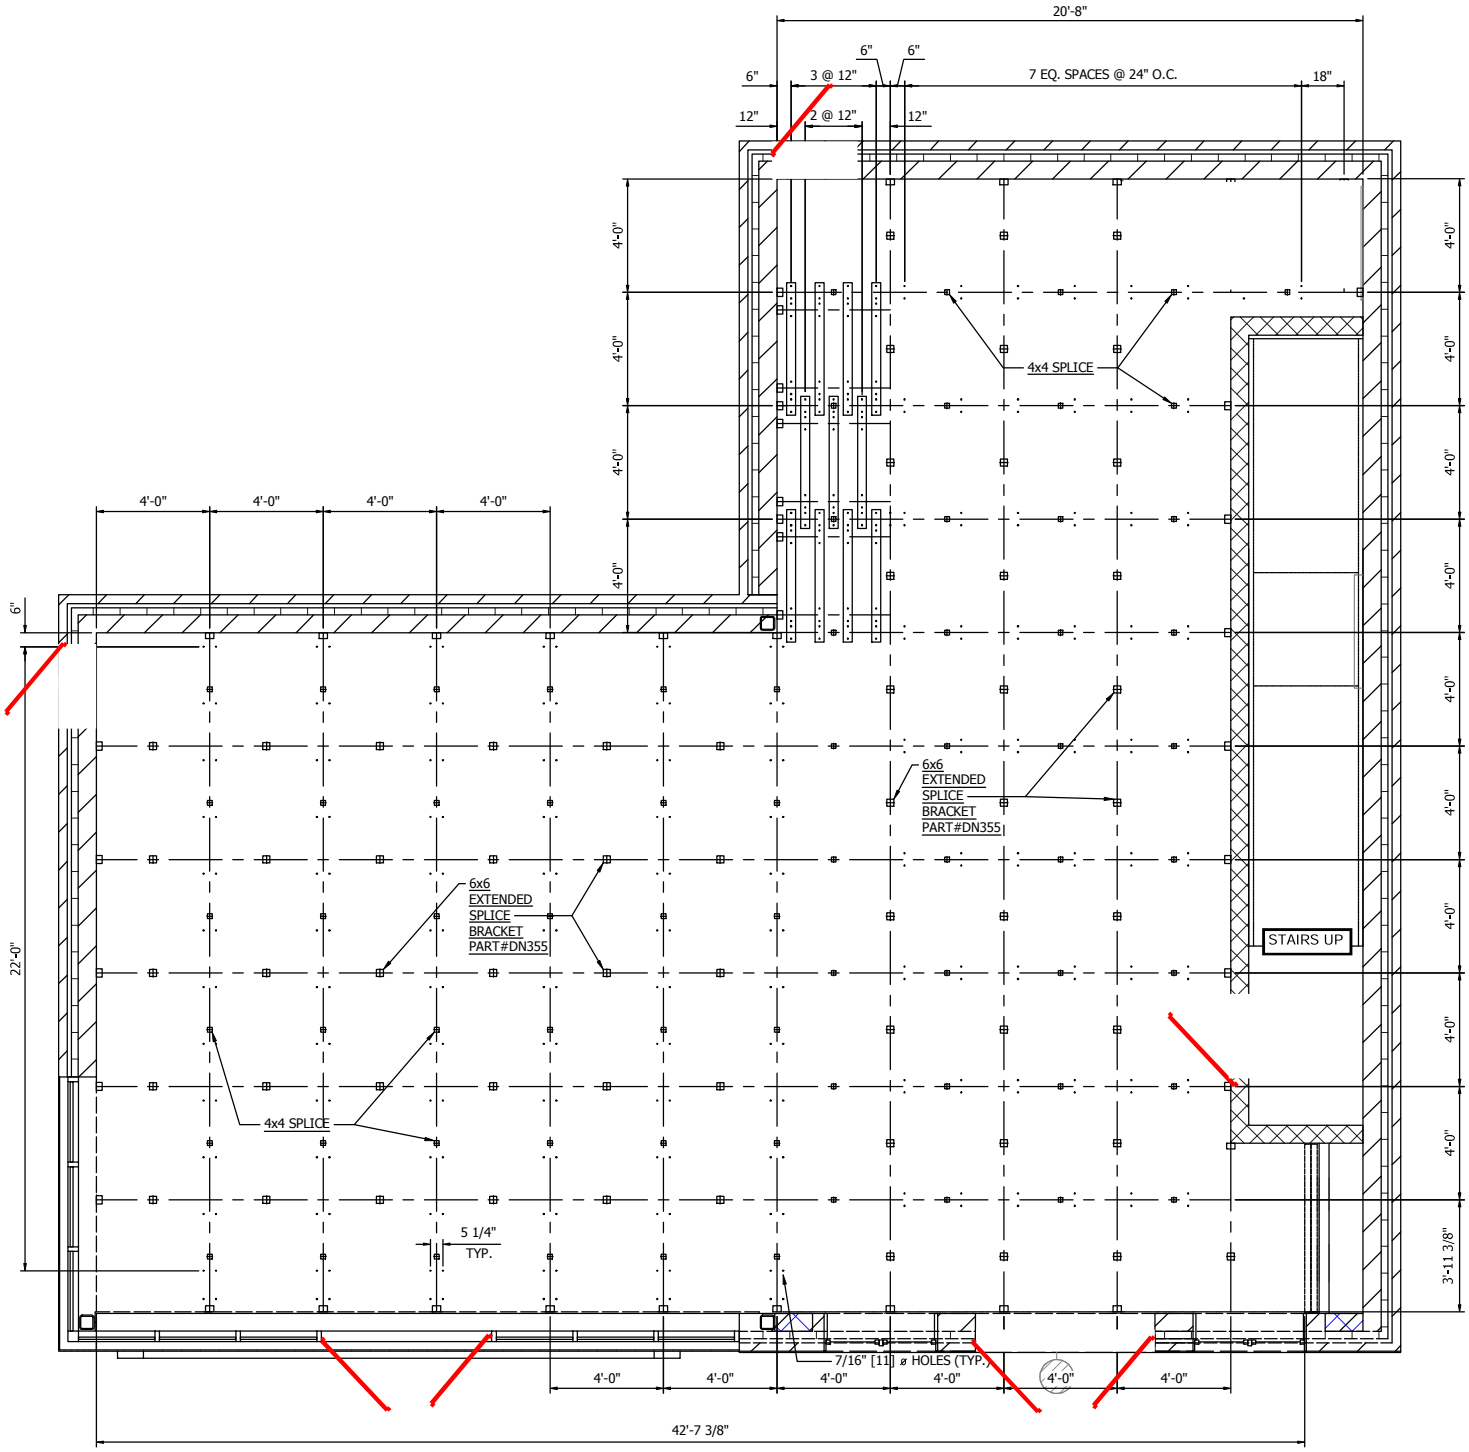


1 LEVEL 1 - BDLG B HANGER ROD LAYOUT